


MODÈLE / MODEL
LE MACDERMOT

UNITÉS / UNITS
212

SUP. UNITÉ / UNIT AREA
423 pi² / ft²

SUP. / AREA LOGGIA

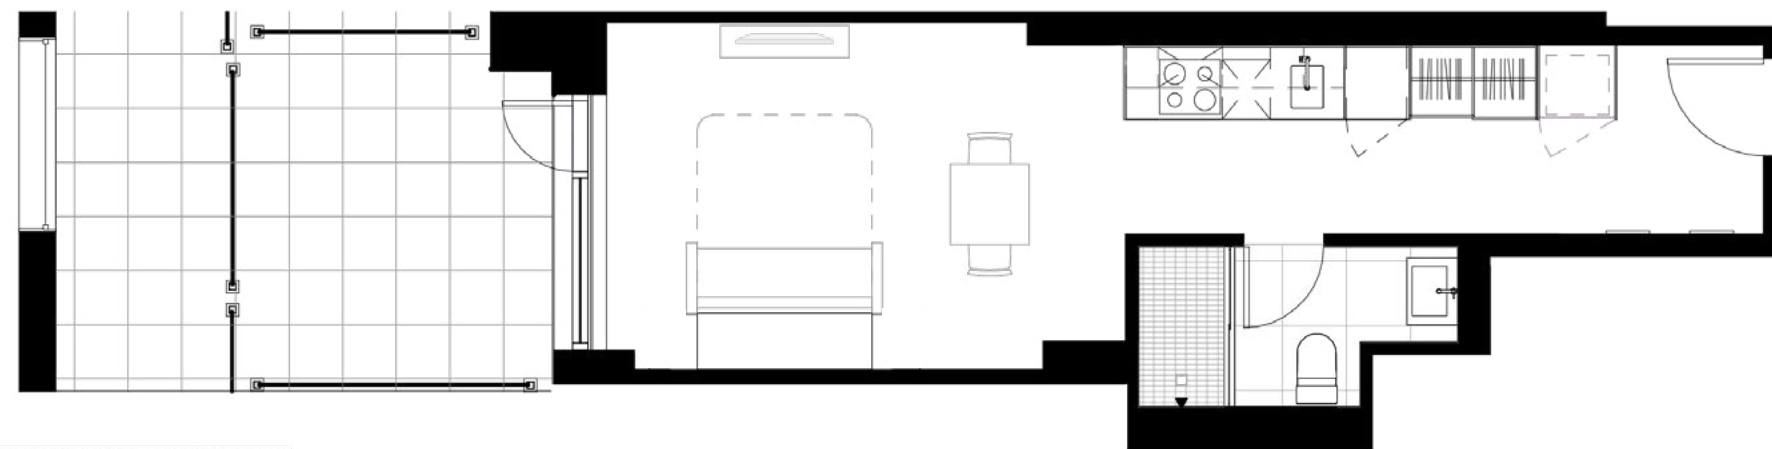

* VOIR NOTE 1 / SEE NOTE 1 *

*NOTE 1 : FAÇADE DU BÂTIMENT VOISIN AVEC SERVITUDE
*NOTE 1: NEIGHBOURING BUILDING FAÇADE WITH SERVITUDE

SALON / LIVING ROOM
CHAMBRE / ROOM
9' - 9 1/4" x 10' - 8 3/4"

CUISINE / KITCHEN
SALLE À MANGER / DINING ROOM
8' - 10 3/4" x 3' - 6 1/2"
3' - 4" x 4' - 2 1/4"

SALLE DE BAIN / BATHROOM
9' - 11 1/2" x 4' - 11"

SUP. TERRASSE / TERRACE AREA
103 pi² / ft²

