


MODÈLE / MODEL  
**LE PAVAROTTI**

UNITÉS / UNITS  
216

SUP. UNITÉ / UNIT AREA  
334 pi<sup>2</sup> / ft<sup>2</sup>

SUP. / AREA LOGGIA

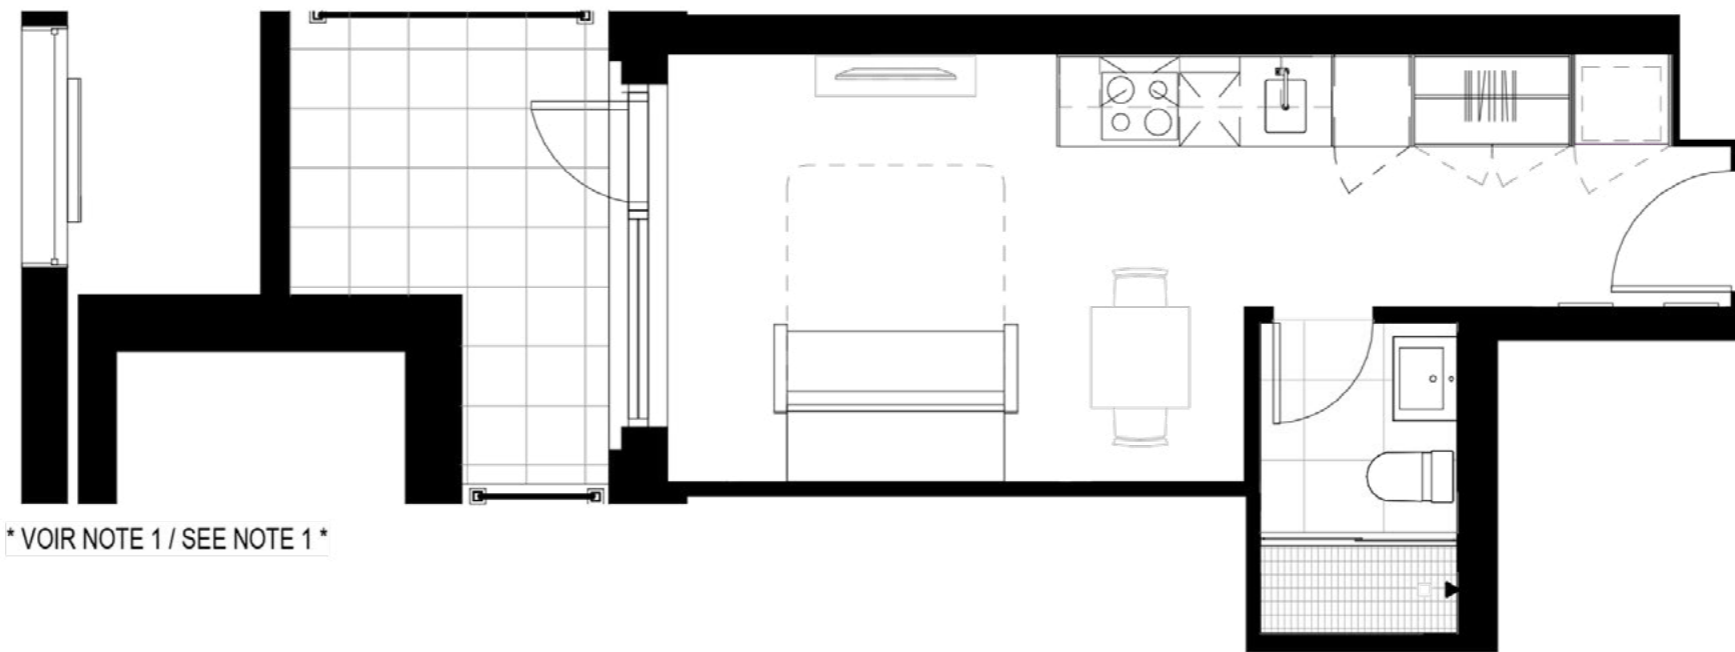

\* VOIR NOTE 1 / SEE NOTE 1 \*

\*NOTE 1 : FAÇADE DU BÂTIMENT VOISIN AVEC SERVITUDE  
\*NOTE 1: NEIGHBOURING BUILDING FAÇADE WITH SERVITUDE

**SALON / LIVING ROOM**  
**CHAMBRE / ROOM**  
9' - 11 1/4" x 10' - 7 1/2"

**CUISINE / KITCHEN**  
**SALLE À MANGER / DINING ROOM**  
8' - 10 3/4" x 3' - 11 3/4"  
5' - 6" x 4' - 4 1/4"

**SALLE DE BAIN / BATHROOM**  
4' - 11" x 7' - 8 1/2"

**SUP. TERRASSE / TERRACE AREA**  
75 pi<sup>2</sup> / ft<sup>2</sup>

